



Unterbauempfehlung für STELCON-Großflächenplatten

STELCON-Großflächenplatte

(Plattendicke ist abhängig von der Verkehrslast)

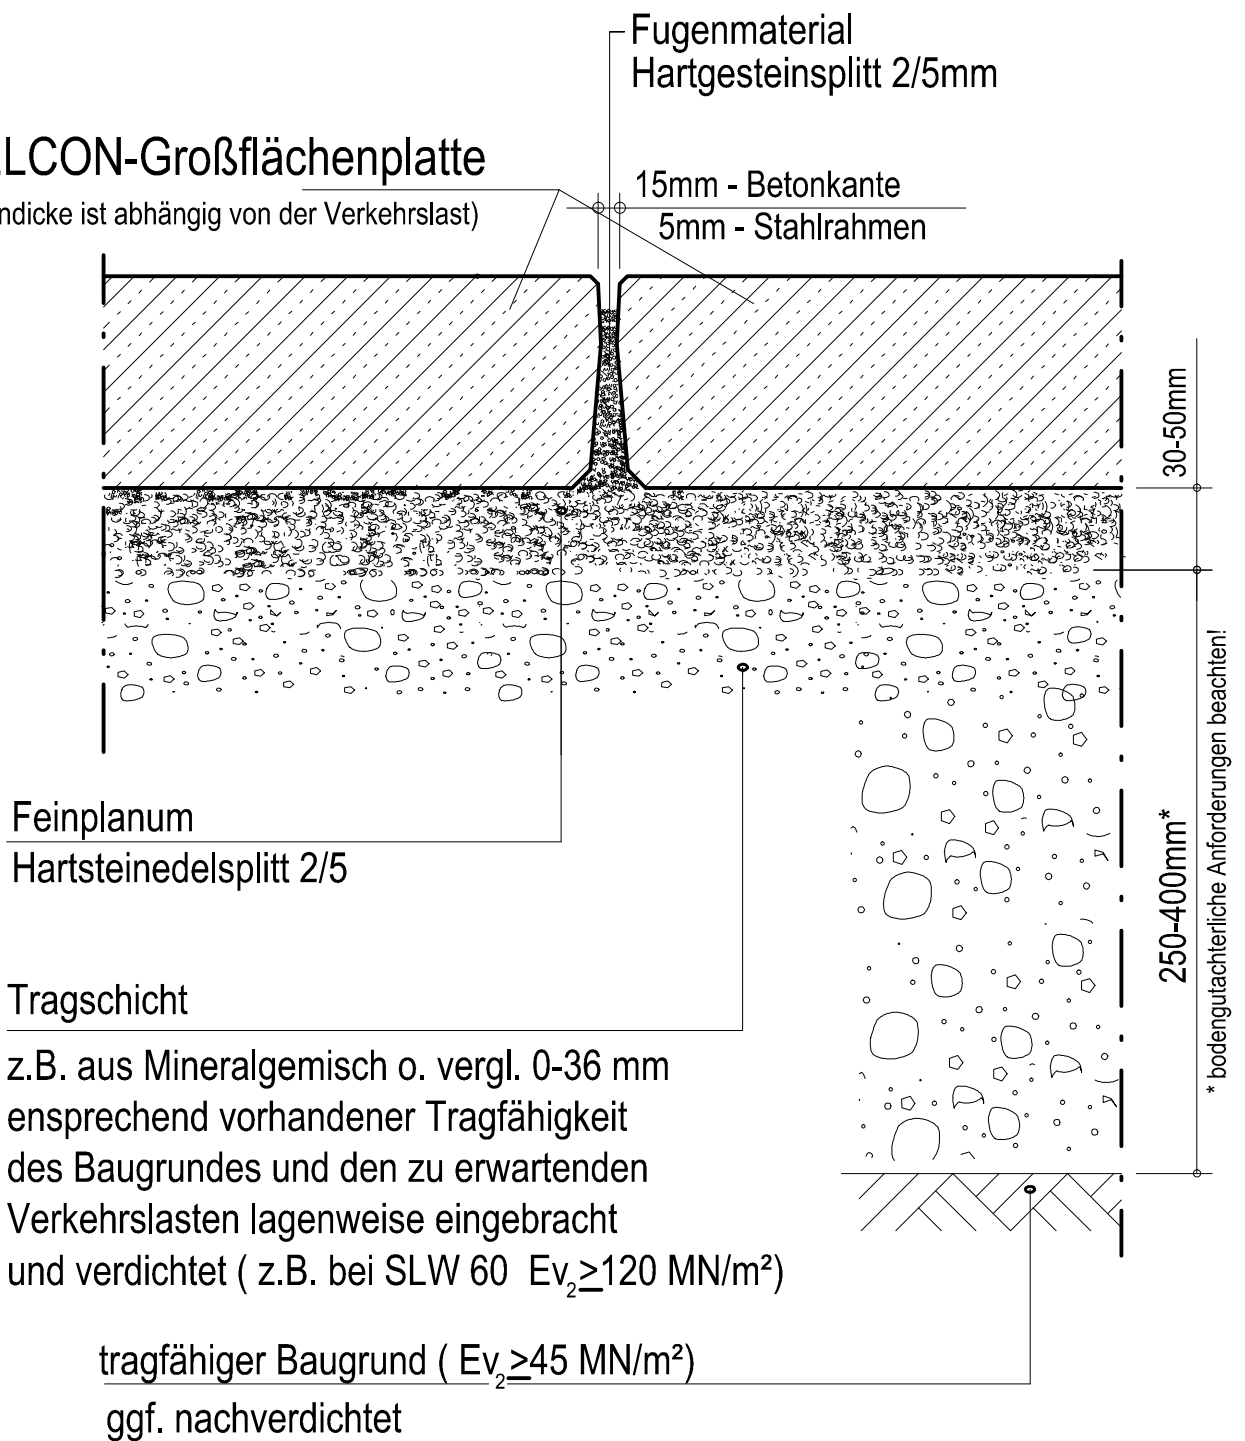

d	16.12.2015	Flory	Splittkörnung 2/5
c	14.10.2009	Stirnimann	Fugenergänzung
b	06.01.2006	Bystrich	Textänderungen
a	22.02.2005	Bystrich	Hartsteinedelsplitt
Zust.	Datum	Name	Änderungsinhalt
			BTE Stelcon GmbH Philippsburger Straße 4 76726 Germersheim TELEFON +49 (0) 7274/7028-0 TELEFAX +49 (0) 7274/7028-139
info@stelcon.de www.stelcon.de			80-0016/00 d Zeichnung Nr.: Maßstab: 1:5 Blatt
bearb.	03.11.2004	Bystrich	Unterbauempfehlung für STELCON-Großflächenplatten
gepr.			
Artikel Nr.:			
Sonstiges:			