


# Unterbauempfehlung für STELCON-Großflächenplatten

## STELCON-Großflächenplatte

(Plattendicke ist abhängig von der Verkehrslast)

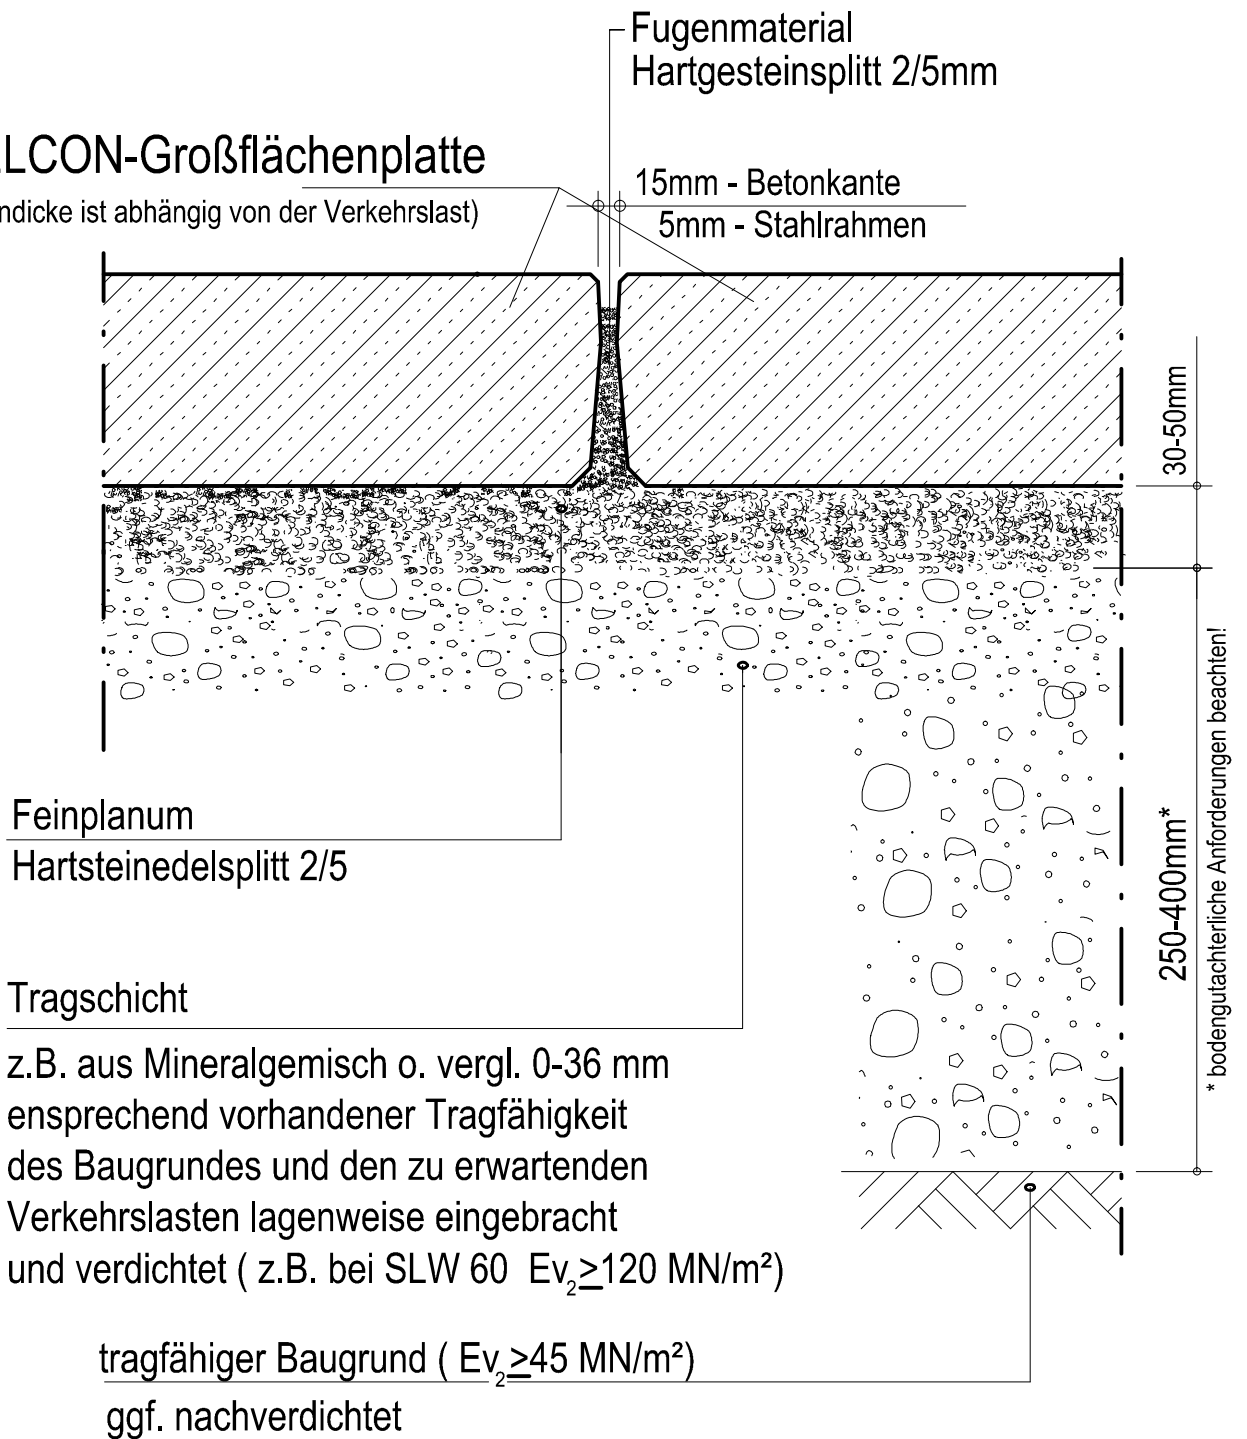

d	16.12.2015	Flory	Splittkörnung 2/5
c	14.10.2009	Stirmimann	Fugenergänzung
b	06.01.2006	Bystrich	Textänderungen
a	22.02.2005	Bystrich	Hartsteinedelsplitt

Zust.	Datum	Name	Änderungsinhalt
-------	-------	------	-----------------



BTE Stelcon GmbH  
Philippsburger Straße 4  
76726 Germersheim  
TELEFON +49 (0) 7274/7028-0  
TELEFAX +49 (0) 7274/7028-139

info@stelcon.de www.stelcon.de

**80-0016/00 d**  
Zeichnung Nr.:  
Maßstab: 1:5 Blatt

bearb.	03.11.2004	Bystrich	<b>Unterbauempfehlung für STELCON-Großflächenplatten</b>
gepr.			

Artikel Nr.:	
--------------	--

Sonstiges: