




Verlegung von Stelcon-Gleistragplatten mit Transportanker-Gewindehülsen und Seilösen

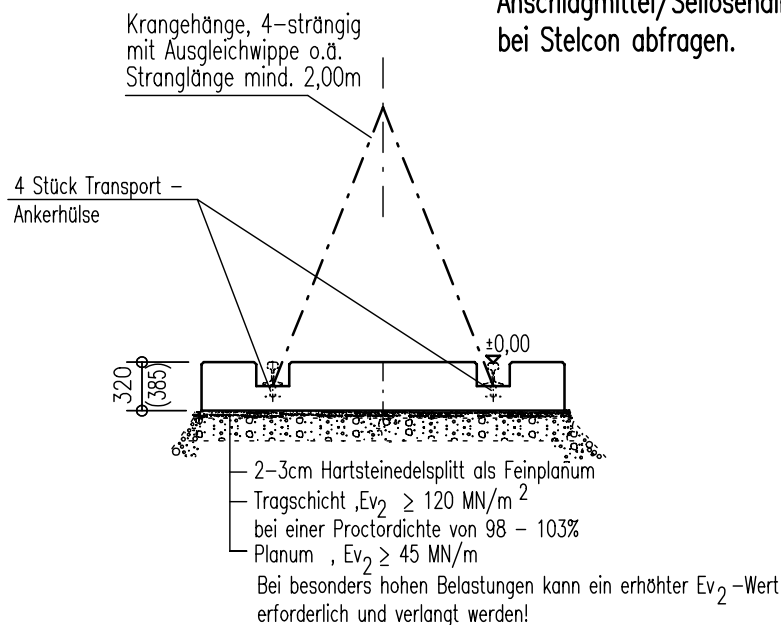

Anschlagmittel/Seilösdimension bei Stelcon abfragen.

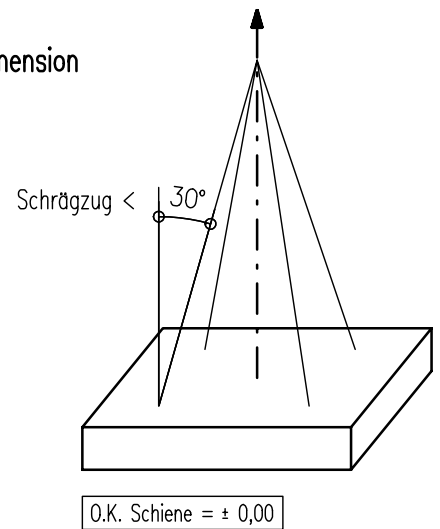

QUERSCHNITT

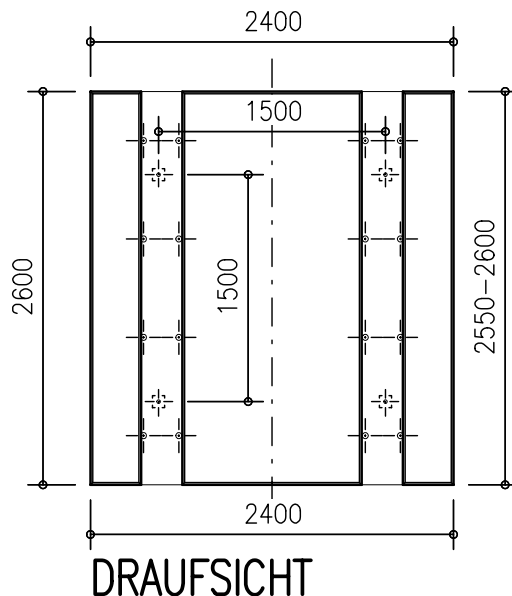

Stand September 2009

Anlage zum "Merkblatt zum Versetzen von Stelcon-Gleistragplatten..."



BTE Stelcon Deutschland GmbH
Philippsburger Straße 4
76726 Germersheim
Telefon +49 (0) 7274/7028-0
Telefax +49 (0) 7274/7028-139

bearb. 20.06.2006 Bystrich
gepr.

84-0003/10 a

Zeichnung Nr.:

Maßstab: 1:50 Blatt

info@stelcon.de www.stelcon.de

Urheberrechtsschutz nach DIN 34

Diese Zeichnung wurde mit CAD erstellt. Änderung nur über CAD.